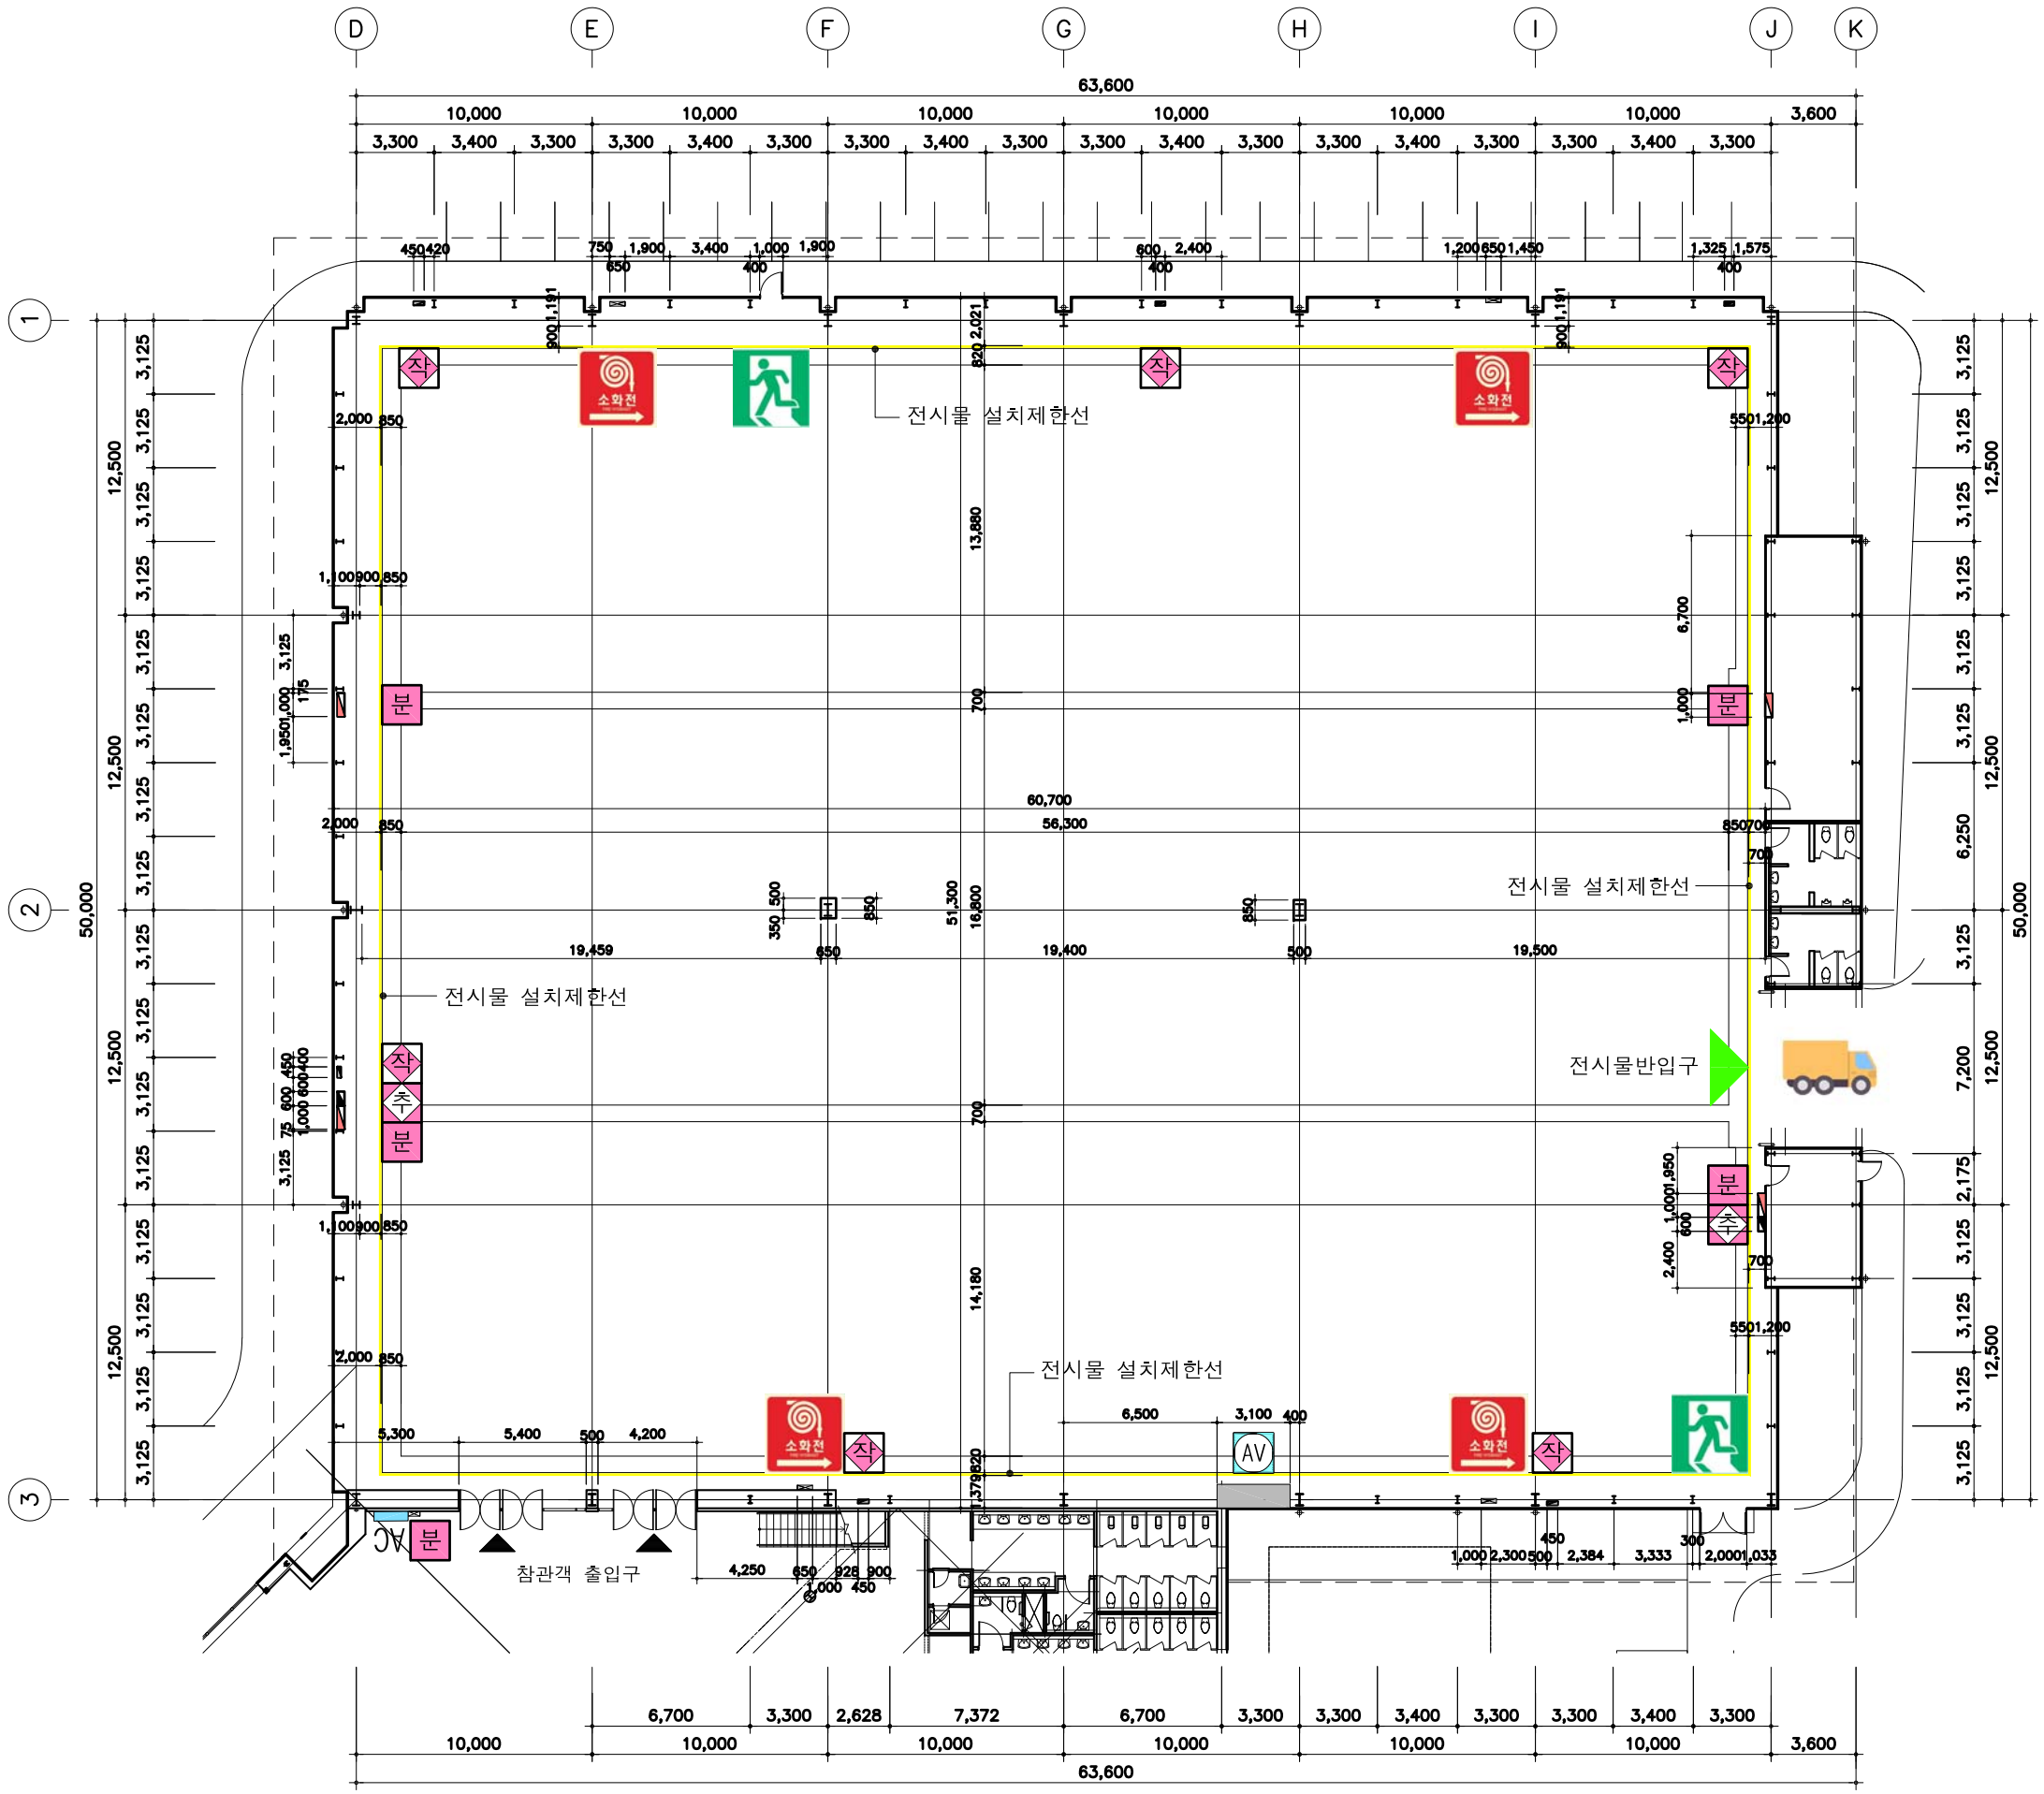

1 제1전시실 확대평면도

축척 1/300

■ 범례(제1전시실)

구 분	부 호	비 고	개 소
외 부	분	분전반	1 개소 (380)
전시실	소화전	소화전	4 개소
	분	분전반	4 개소 (380)
	추	분전반 (추가전기)	2 개소 (220)
	차	분전반 (작업전기)	6 개소
	AV	앞람밸브실	1 개소
		전시물반입구	1 개소
		비상출구	2 개소
		부스설치 제한선	

PROJECT TITLE

KOTRA 학여울무역전시장

DRAWING TITLE

제1전시실 확대평면도

APPROVAL DATE	APPROVED
PROJECT NO.	CHECKED 2
ENGINEER	CHECKED 1
SCALE 1/300	DRAWN / DATE
DRAWING NO.	REV.